



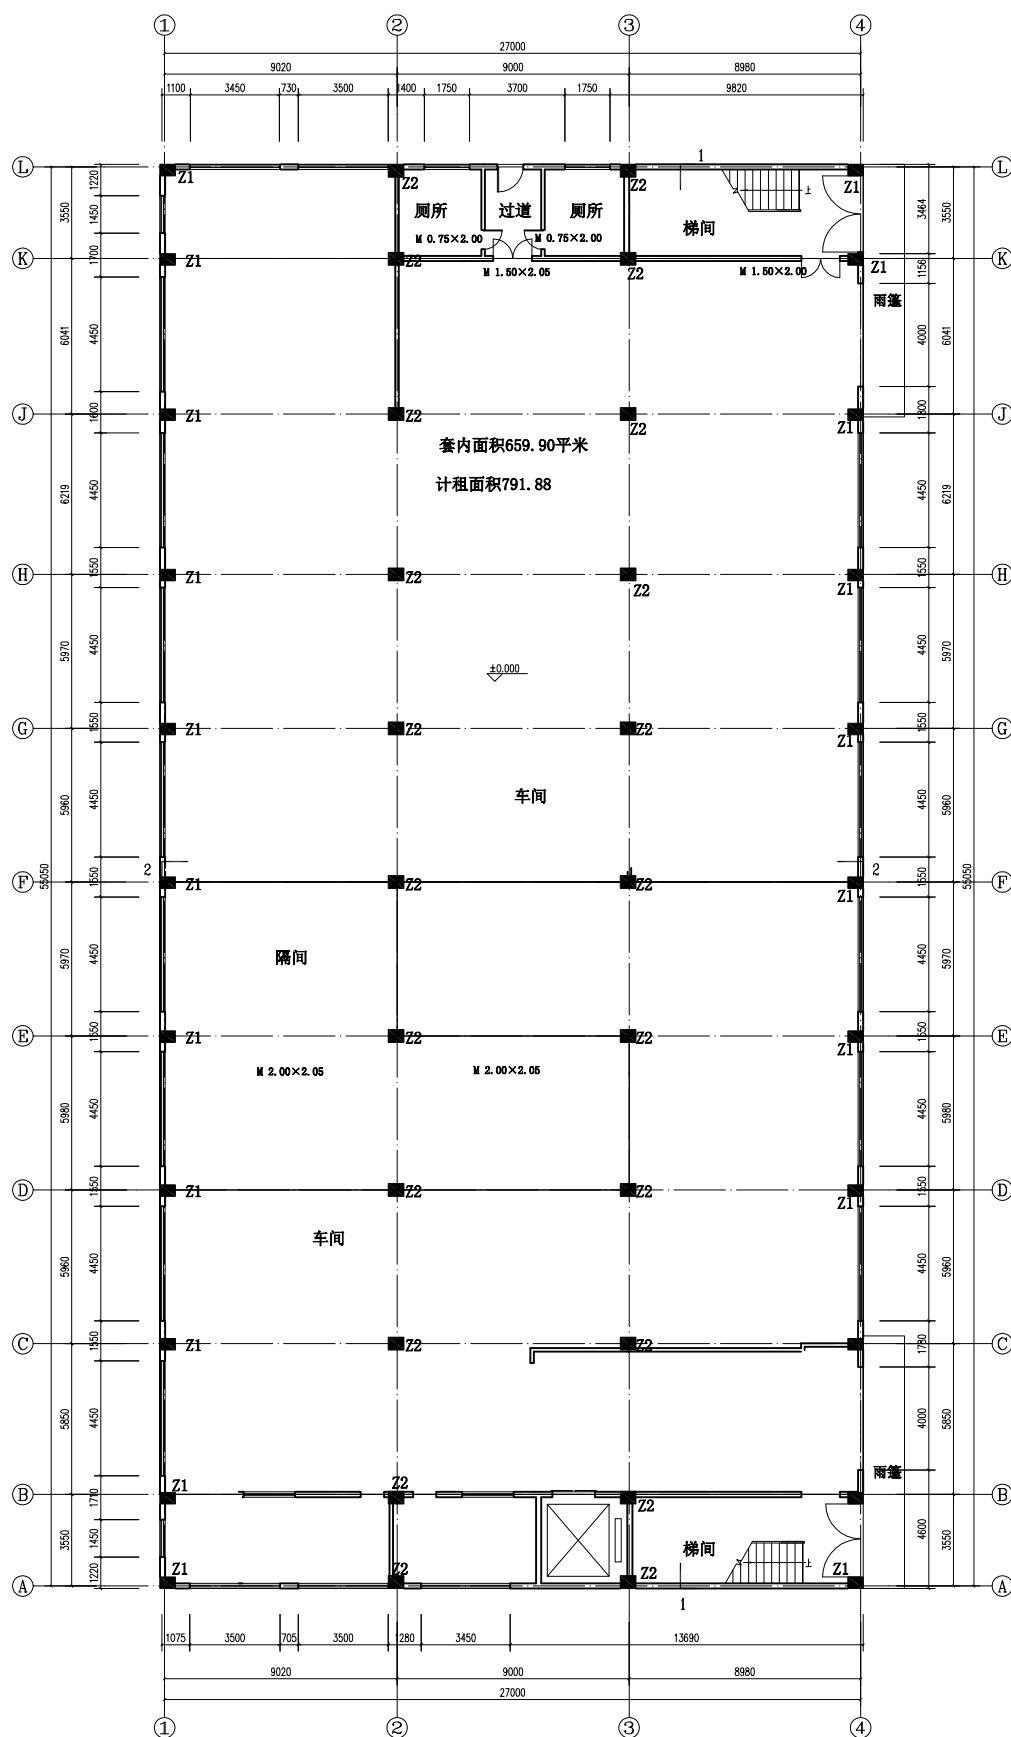


41栋一层平面图 1:200

注：本层层高5.00米 板底净高4.80米
本层建筑面积：1507.22m²
总建筑面积4638.45m²

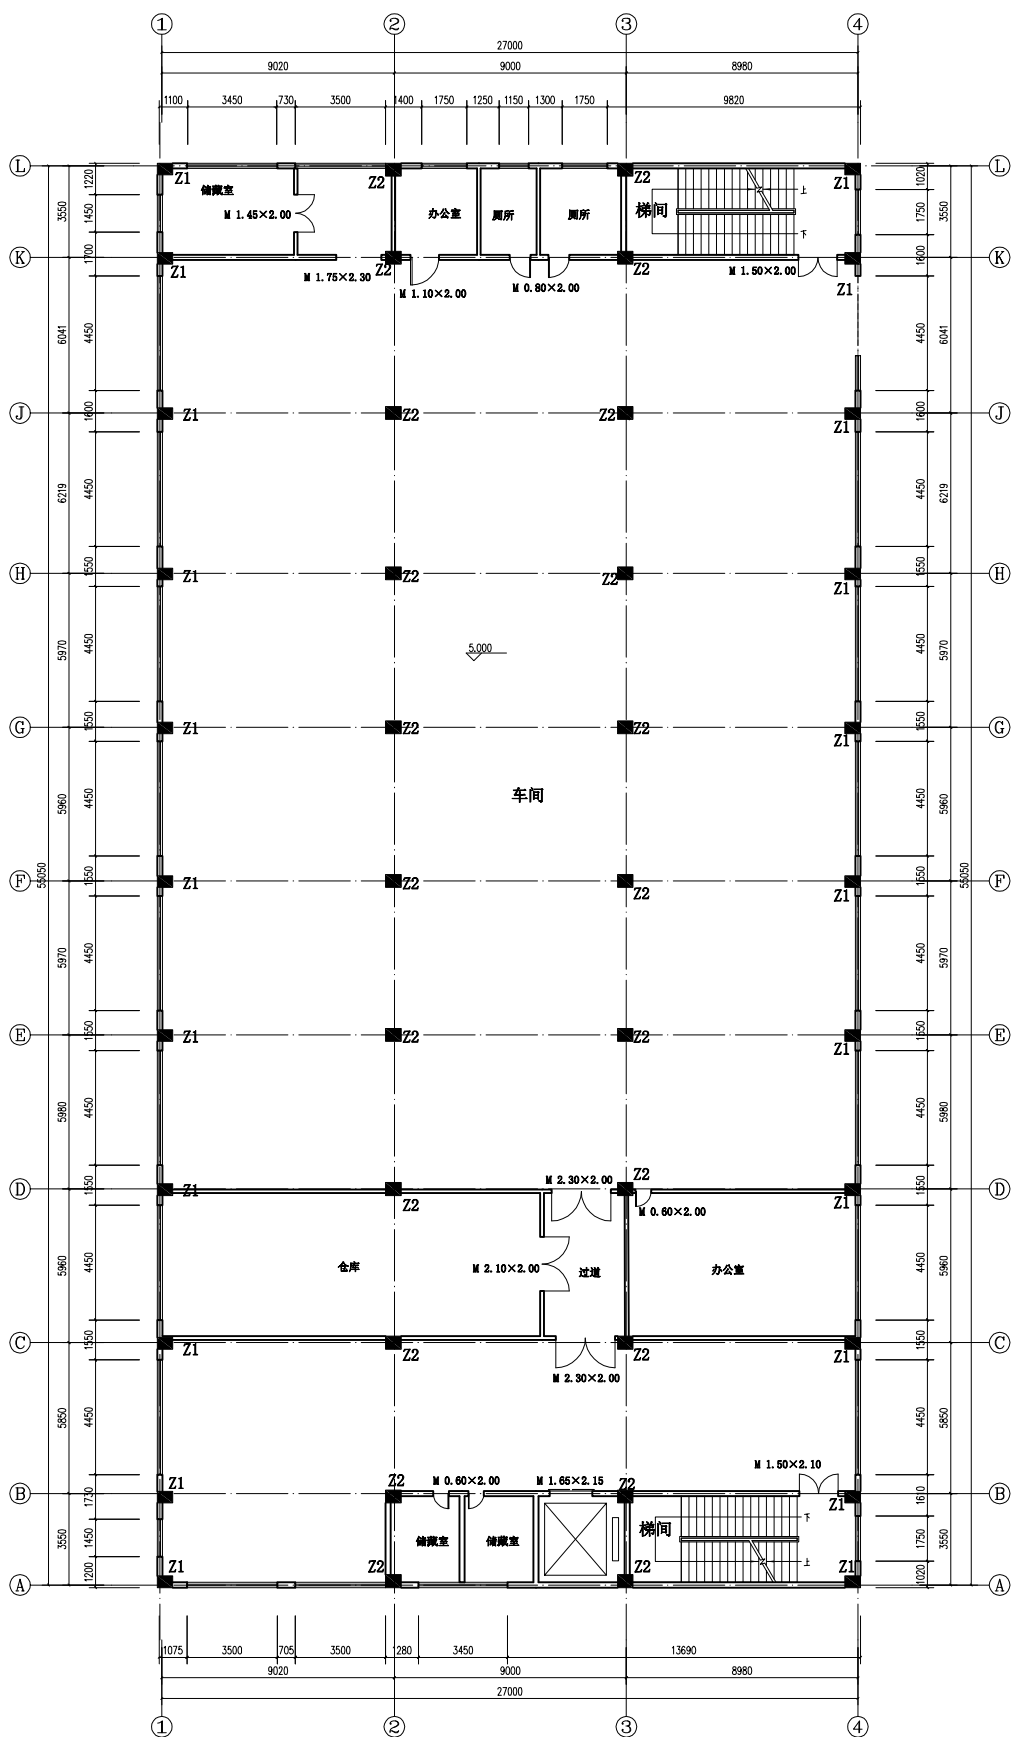


41栋二层平面图 1:200


注：本层层高4.20米 板底净高4.05米
本层建筑面积：1507.22m²

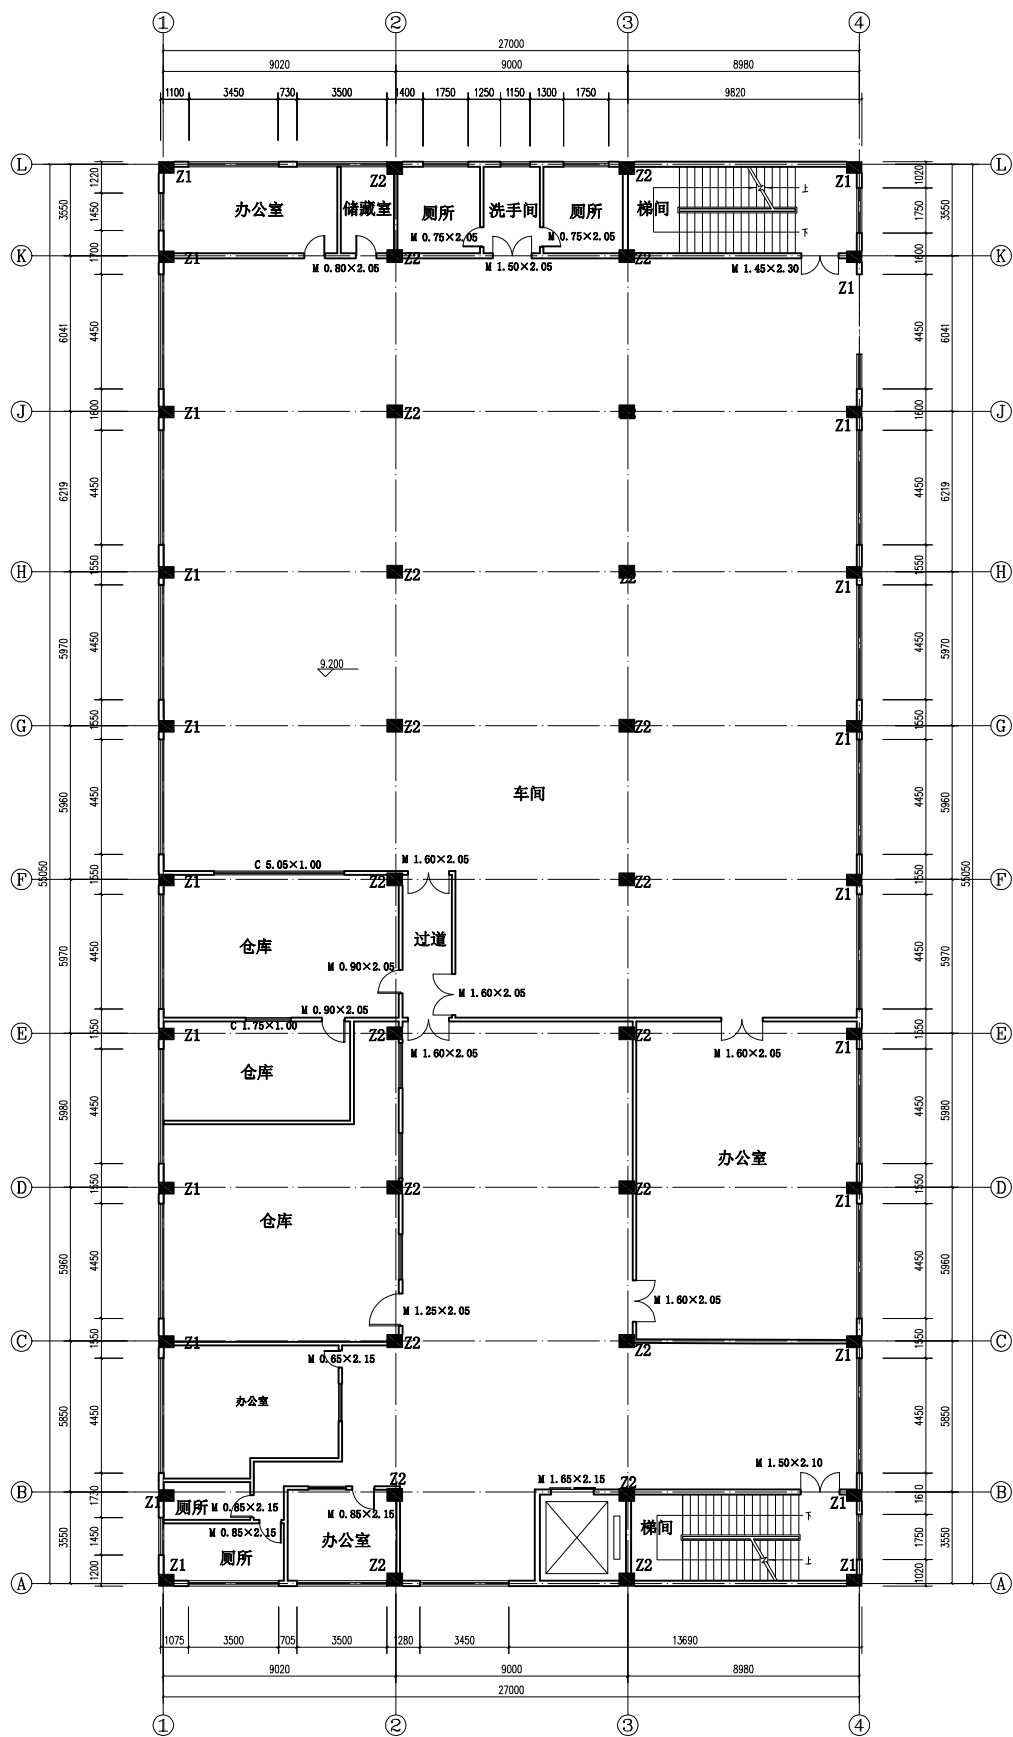


41栋三层平面图 1:200

注：本层层高4.20米 板底净高4.05米
本层建筑面积：1507.22m²


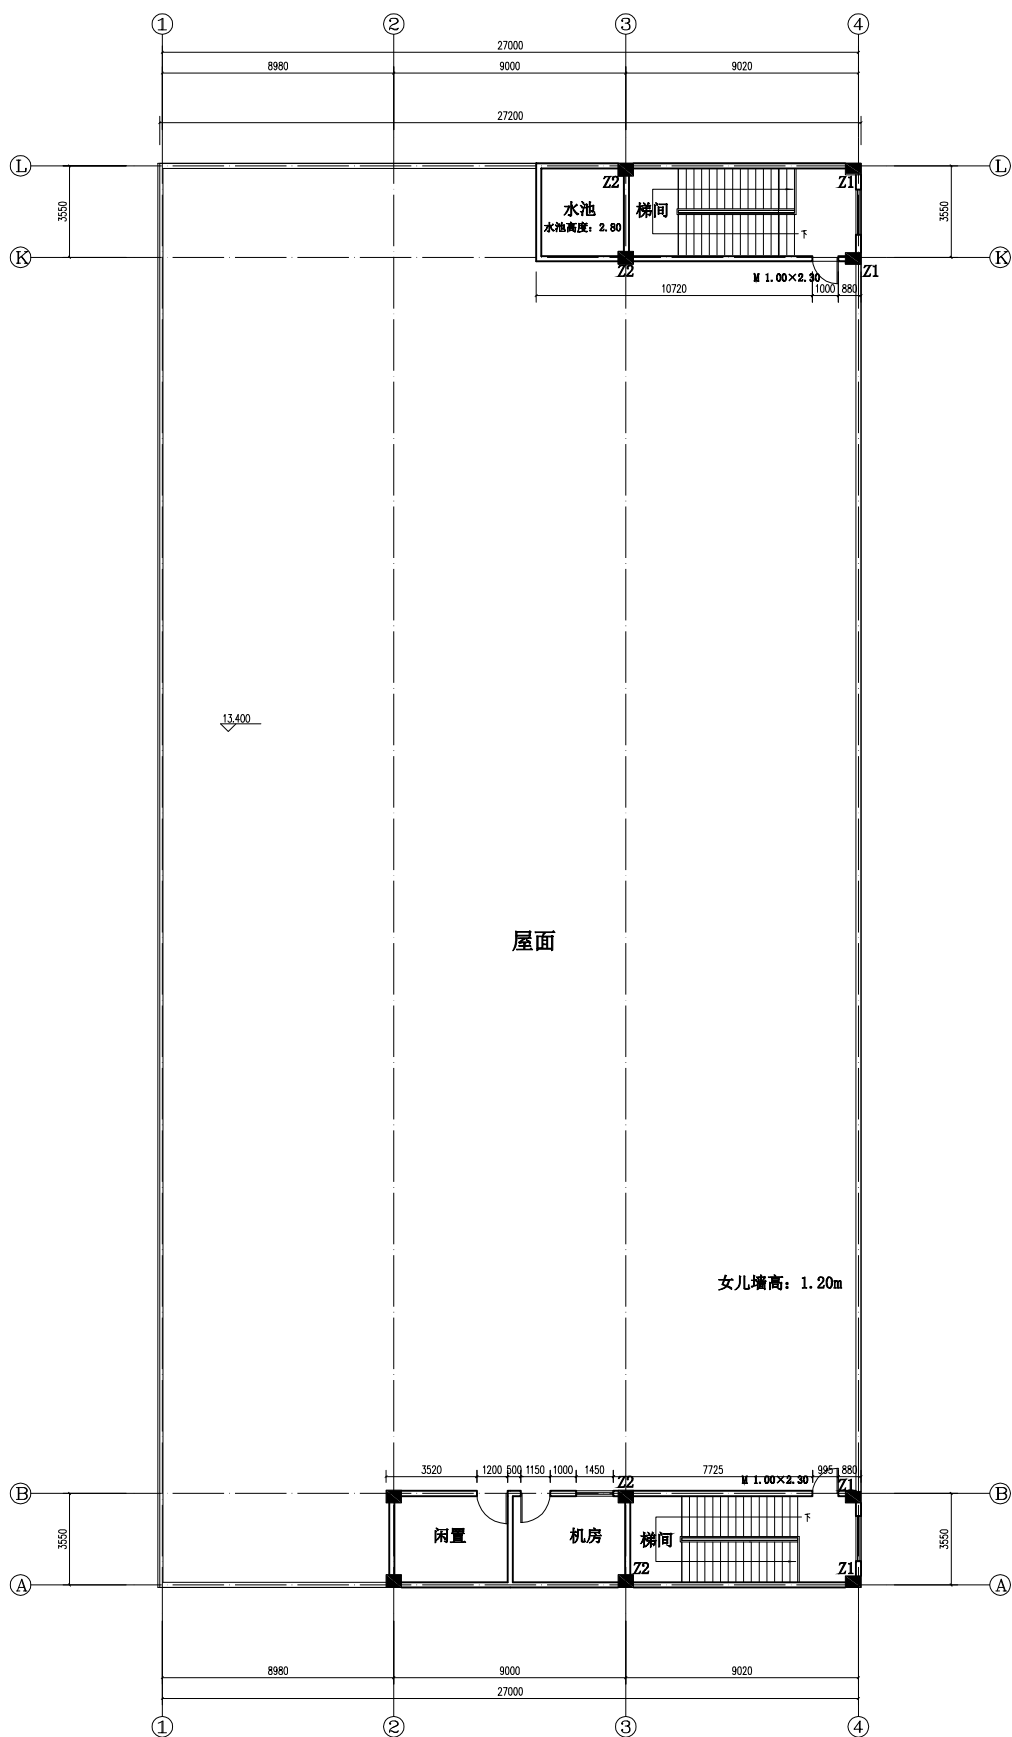



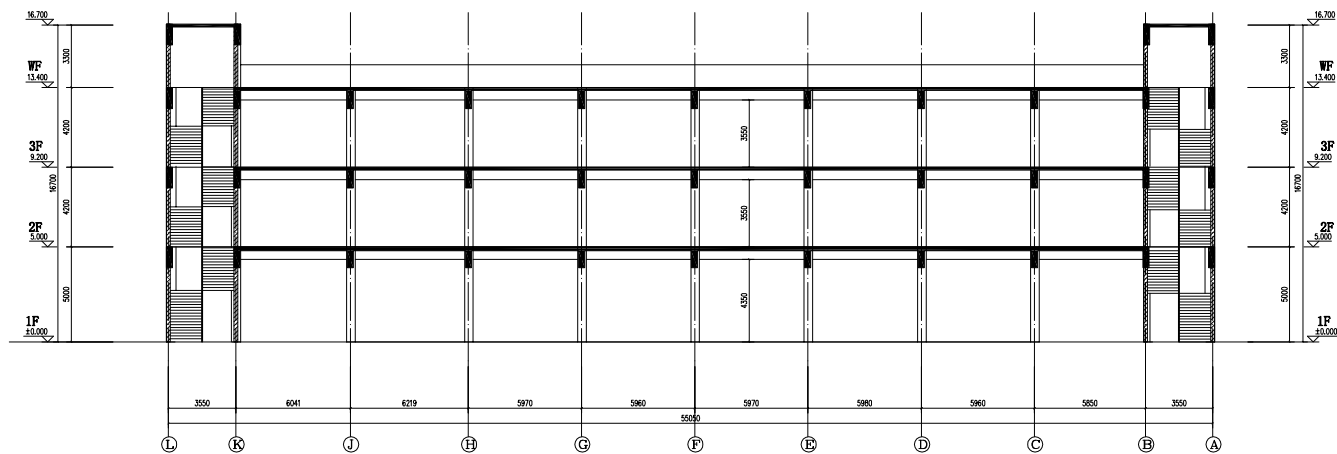


1-1剖面图 1:200

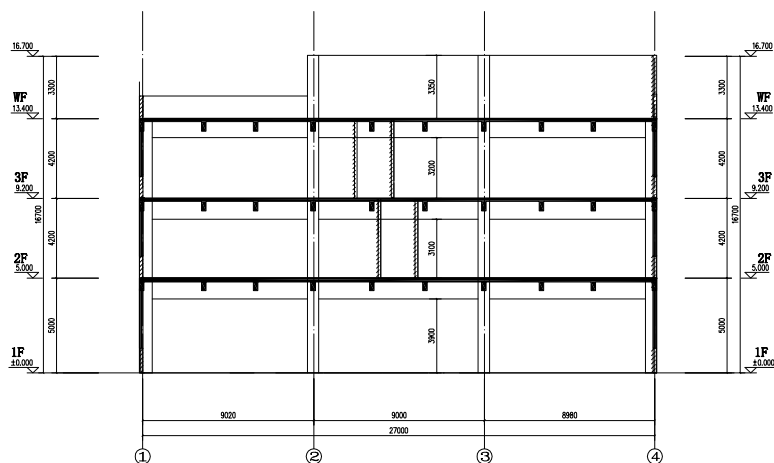

2-2剖面图 1:200

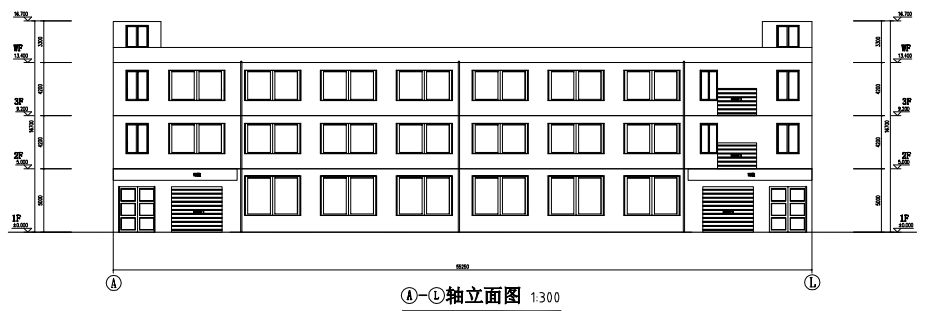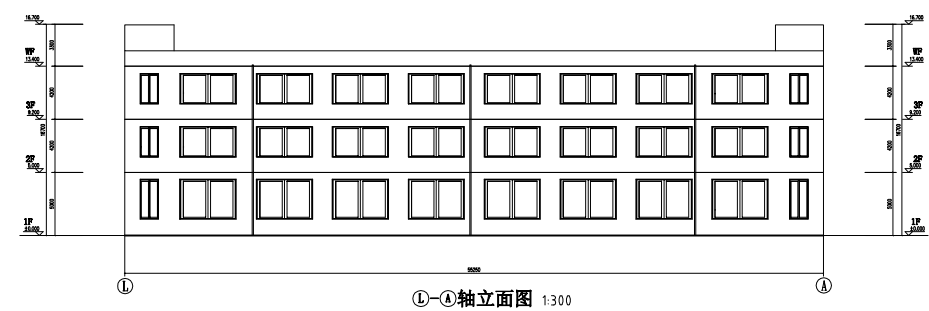

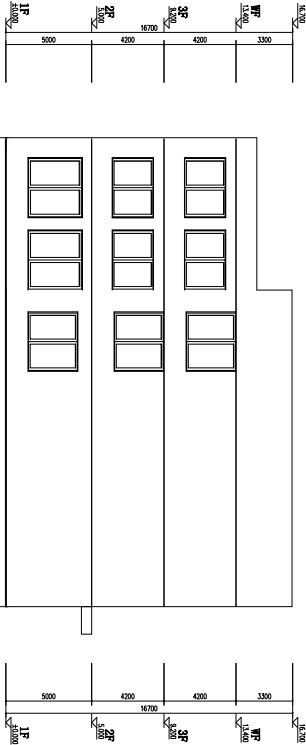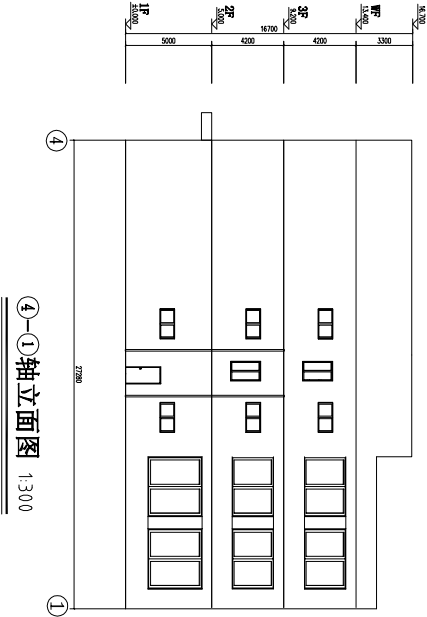

项目名称	光明区港深工业园房产测量N41#立面图	测量单位	深圳市中勘勘测设计有限公司
立面	面积 (平方米)	备注	图 例
1-4	438.56		门 门 消口
4-1	438.56		窗 阳台
A-L	827.95		
L-A	827.95		φ0.11 排水管及直径
合计	2533.02		