


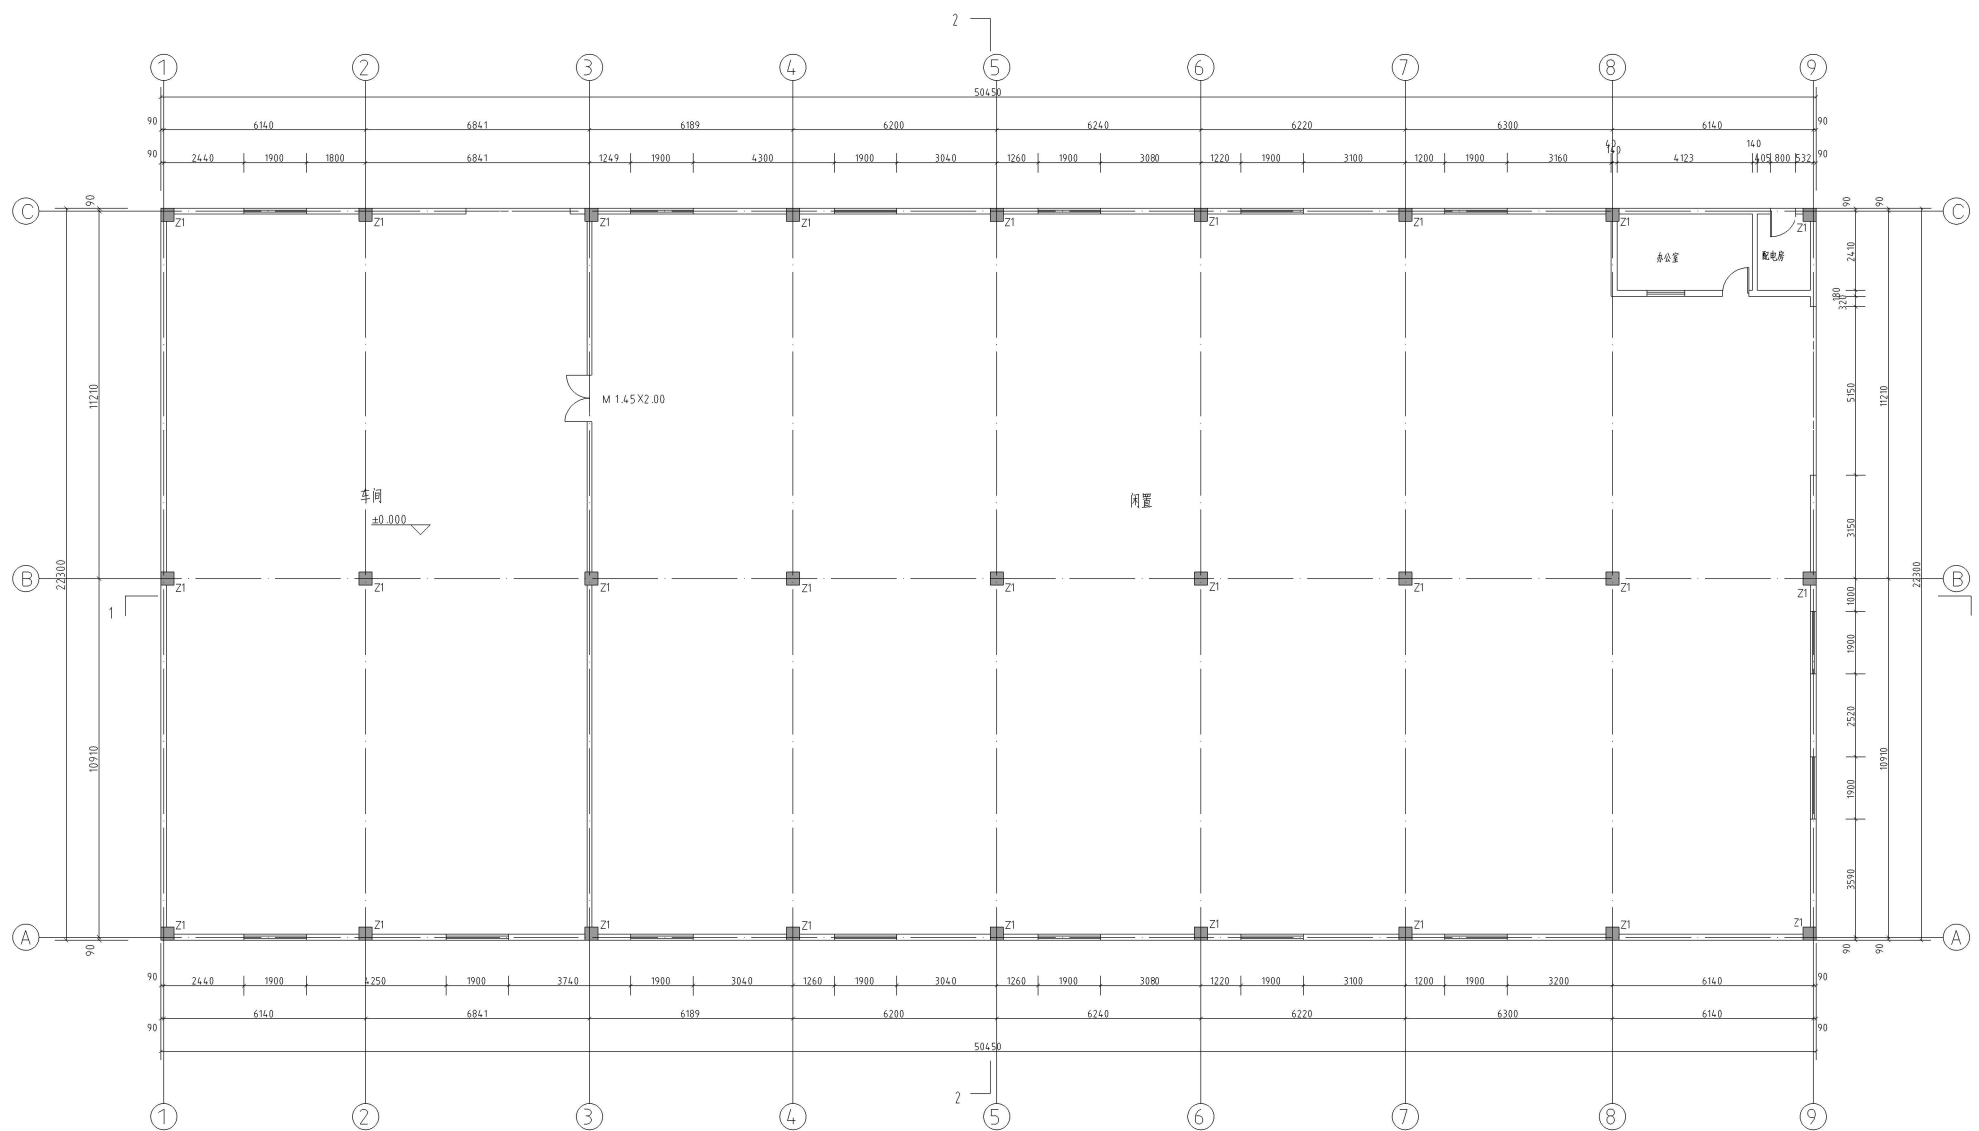

50 栋一层平面图 1:200

注: 本层层高 6.75-7.90 米
 本层建筑面积: 1125.04 m²
 总建筑面积 1125.04 m²
 结构为底部以1.25m高墙体做围护的钢架构铁皮顶