



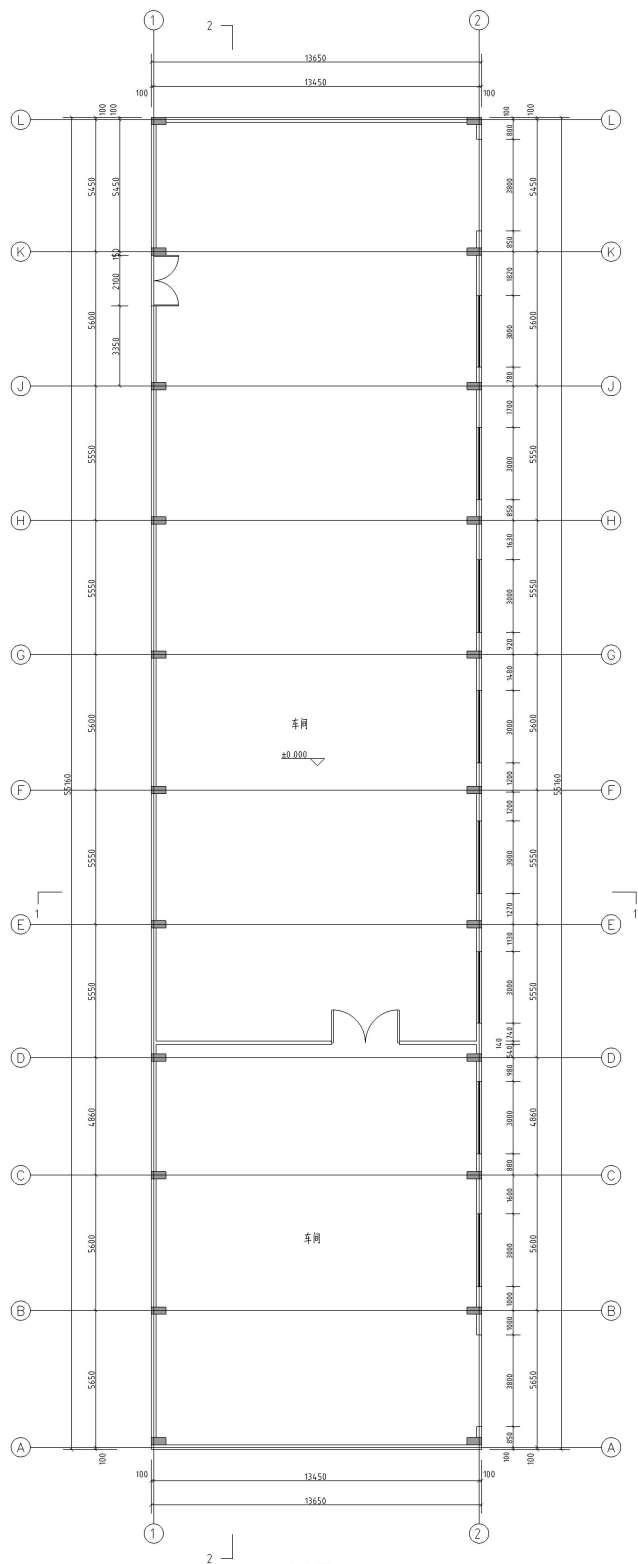

一层平面图

1:250

注: 本层层高 5.2-6.2 米
本层建筑面积: 752.93m²
总建筑面积: 752.93m²
结构为底部以1.1m高墙裙围护的钢架结构坡顶

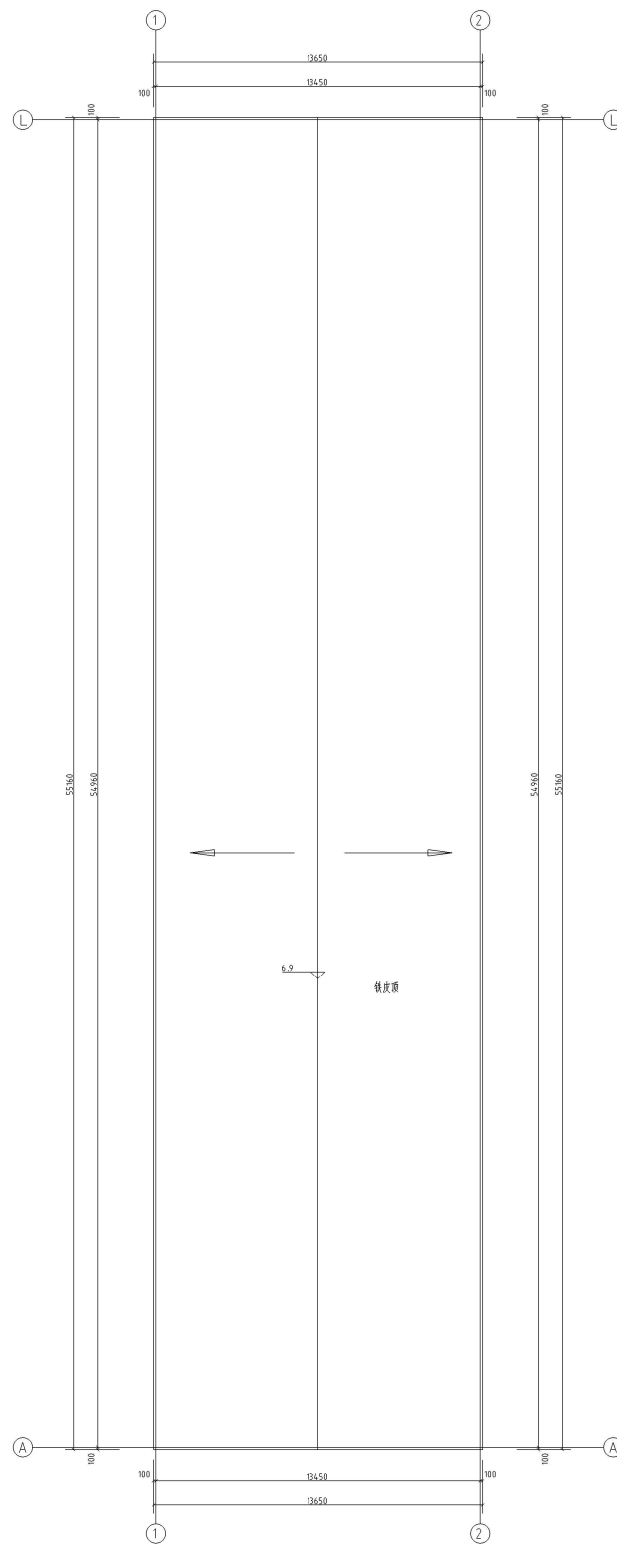

屋顶平面图

1:250