


楼层高度表:

层数	层高
顶层	
4层	4.00
3层	4.00
2层	4.00
1层	4.75

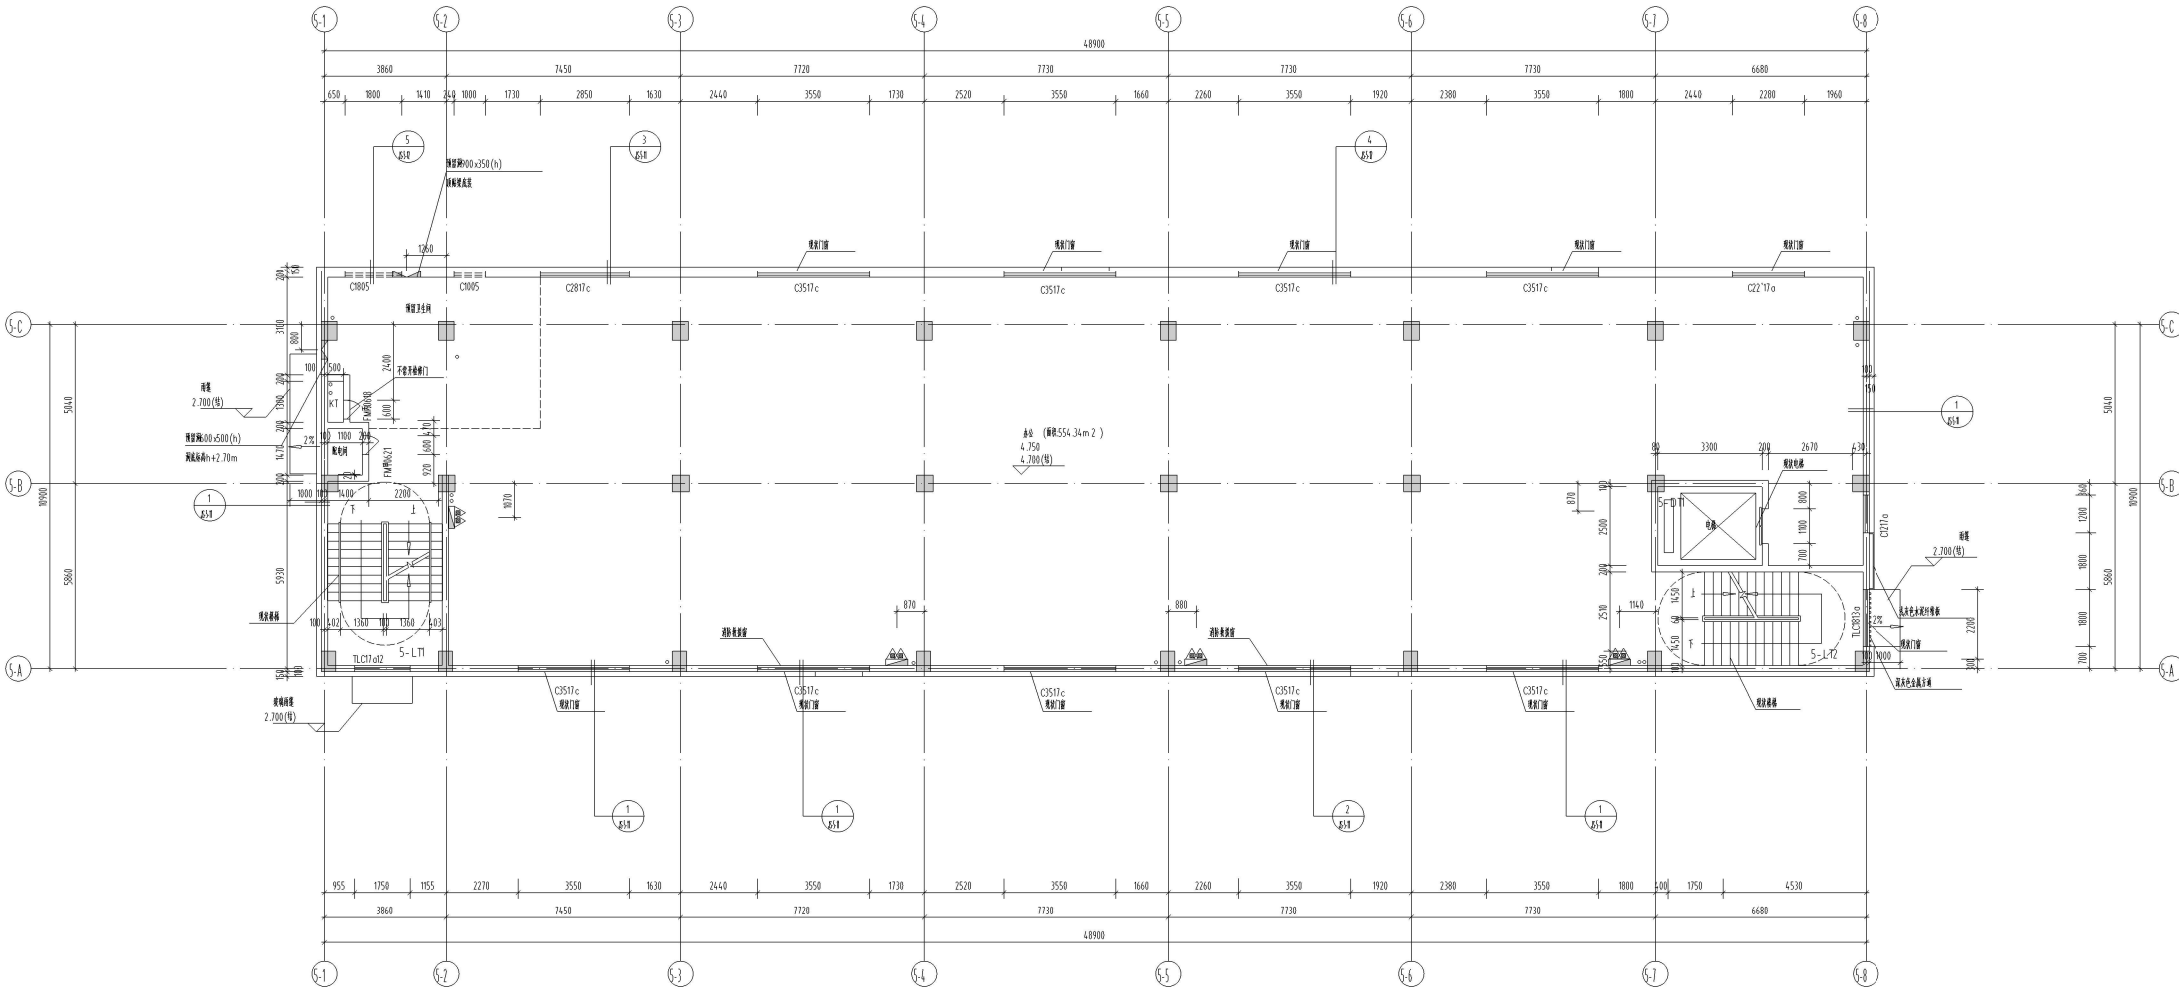

5 栋 二层平面图

1:100

建筑名称:5 栋 2 层平面图

平面说明	平面通用节点索引
1. 平面图中所有尺寸均为建筑尺寸,且标注尺寸精度为 1/100mm 取整。	1. 平面图中所有尺寸均为建筑尺寸 详见图例 12
