

楼层标高表:		
层数	层高	建筑标高H
屋面		16.750
4层	4.000	12.750
3层	4.000	8.750
2层	4.000	4.750
1层	4.750	0.000

设计单位 / Design Corporation

YICHUANG

壹创国际

深圳壹创国际设计股份有限公司

Shenzhen Yichuang International Design Co.,Ltd

建筑行业建筑工程甲级 / 证书编号: A244022876

风景园林工程设计专项甲级/证书编号: A244022876

市政行业道路工程甲级 / 证书编号: A244022876

证券代码/STOCK CODE: 839120


致力于提供专业的技术和一流的服务

客服电话: 0755-82795811

公众微信号: SZPC-design001

网址: http://www.szycgj.cn

专用盖章 / Stamp Area

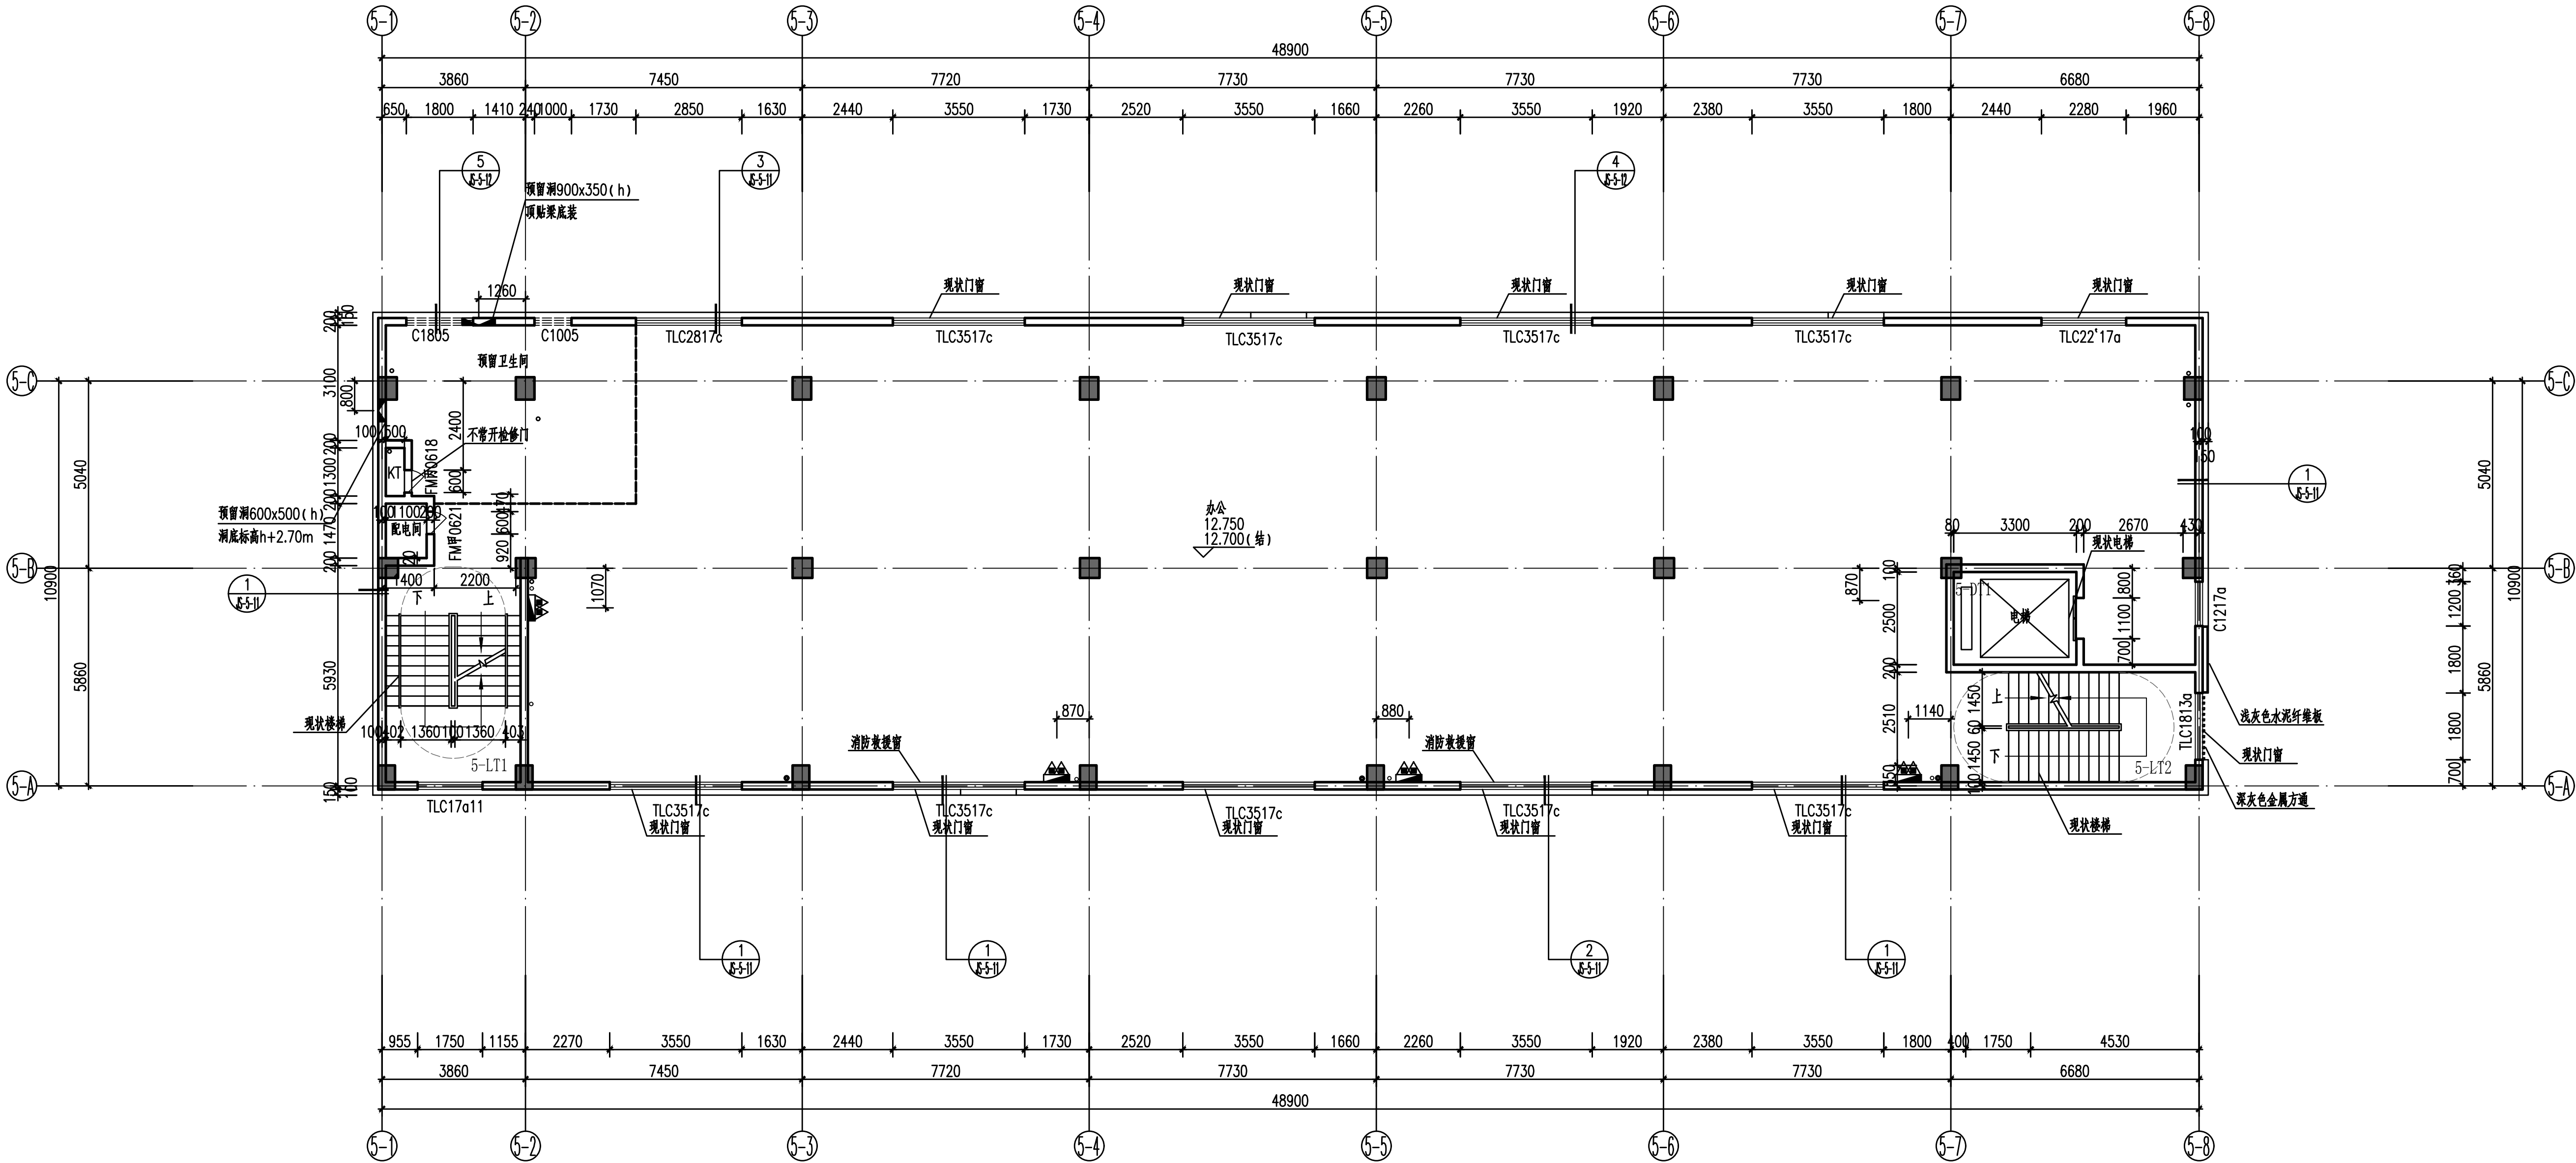

5栋 四层平面图 1:100

本层建筑面积: 623.57m²

图例

SD	水井	消防栓
KT	空调井	空调冷凝管
LT	楼梯	暖通预留洞
DT	客梯	地漏
		保持现状不作修改

留洞表:	备注:
PD1	预留排气孔ø110梁中留洞, 靠不锈钢管顶, 洞顶贴梁底, 向外倾斜10°

平面说明	平面通用节点索引
1. 平面中除图中有注明者(或备注无要求)外, 凡钢筋混凝土柱及剪力墙洞口尺寸均小于100mm时, 应采用砼与柱或剪力墙整体浇筑(二次浇筑时, 素混凝土强度不应小于C20)。	1. 平屋面女儿墙泛水做法 详见图集12J201 15-1
2. 图中所有未注明的墙体厚度为200mm, 厚的为100mm, 其他厚度见尺寸标注。	2. 地面排水沟做法 详见图集12ZJ304 15-1
3. 所有设备间及管道井做C20砼门槛, 门槛完成面高度除特殊标注外均为300mm高。	3. 楼梯间出屋面做法 详见图集12J202 15-1
4. 本图中所有结构墙体和结构柱截面大小及定位详结构施工图。	4. 屋面设钢爬梯做法 详见图集15J401 15-1
5. 本图中所有设备立管及管道现场施工时须与设备和结构图配合施工。	5. 玻璃雨篷做法 详见图集07J501-1 15-1
6. 本图所表示所有给排水管均为示意图, 具体水管及消防栓定位布置详见水施图纸。	6. 设备基础做法 参节点图 15-1
7. 本图所表示所有电气点位均为示意图, 具体电气点位定位布置详见电施图纸。	7. 卫生间排气孔做法 参节点图 15-1
8. 空调预留孔如室外立管时应适当距离避开立管, 空调板排水方向坡向地面, 找坡内外高差20mm;	8. 侧墙雨水口 详见图集12J201 15-1
9. 电梯层门的耐火极限为1.00h。	9. 内落雨水口 详见图集12J201 15-1
10. 除图中特殊注明外, 所有洞口高度(除门窗外) 贴结构梁底。	10. 水渠做法 详见图集12ZJ201 15-1
11. 凡室外和室外落地高度低于900mm的通风管, 均加设网罩, 网罩不大于10x10mm, 网罩整体强度不小于设计承载力1.0KN/m²。	
12. 设备检修井口、设备检修管, 待设备安装完成后, 采用不低于原板、墙体耐火极限的不燃材料或防火材料填实封堵。	
13. 建筑入口大堂室外高差为0.015m, 高差面以斜面过度处理, 坡度为2%。	消防栓图例: 15-1
14. 室外道路, 环境绿化, 竖向, 给排水详见景观施工图。	给排水图例: 15-1
15. 图中如未特殊标注, 排水坡度为1%; 卫生间等均做1%坡度坡向地面。	
16. 图中卫生间入口处标高为H-0.020。	